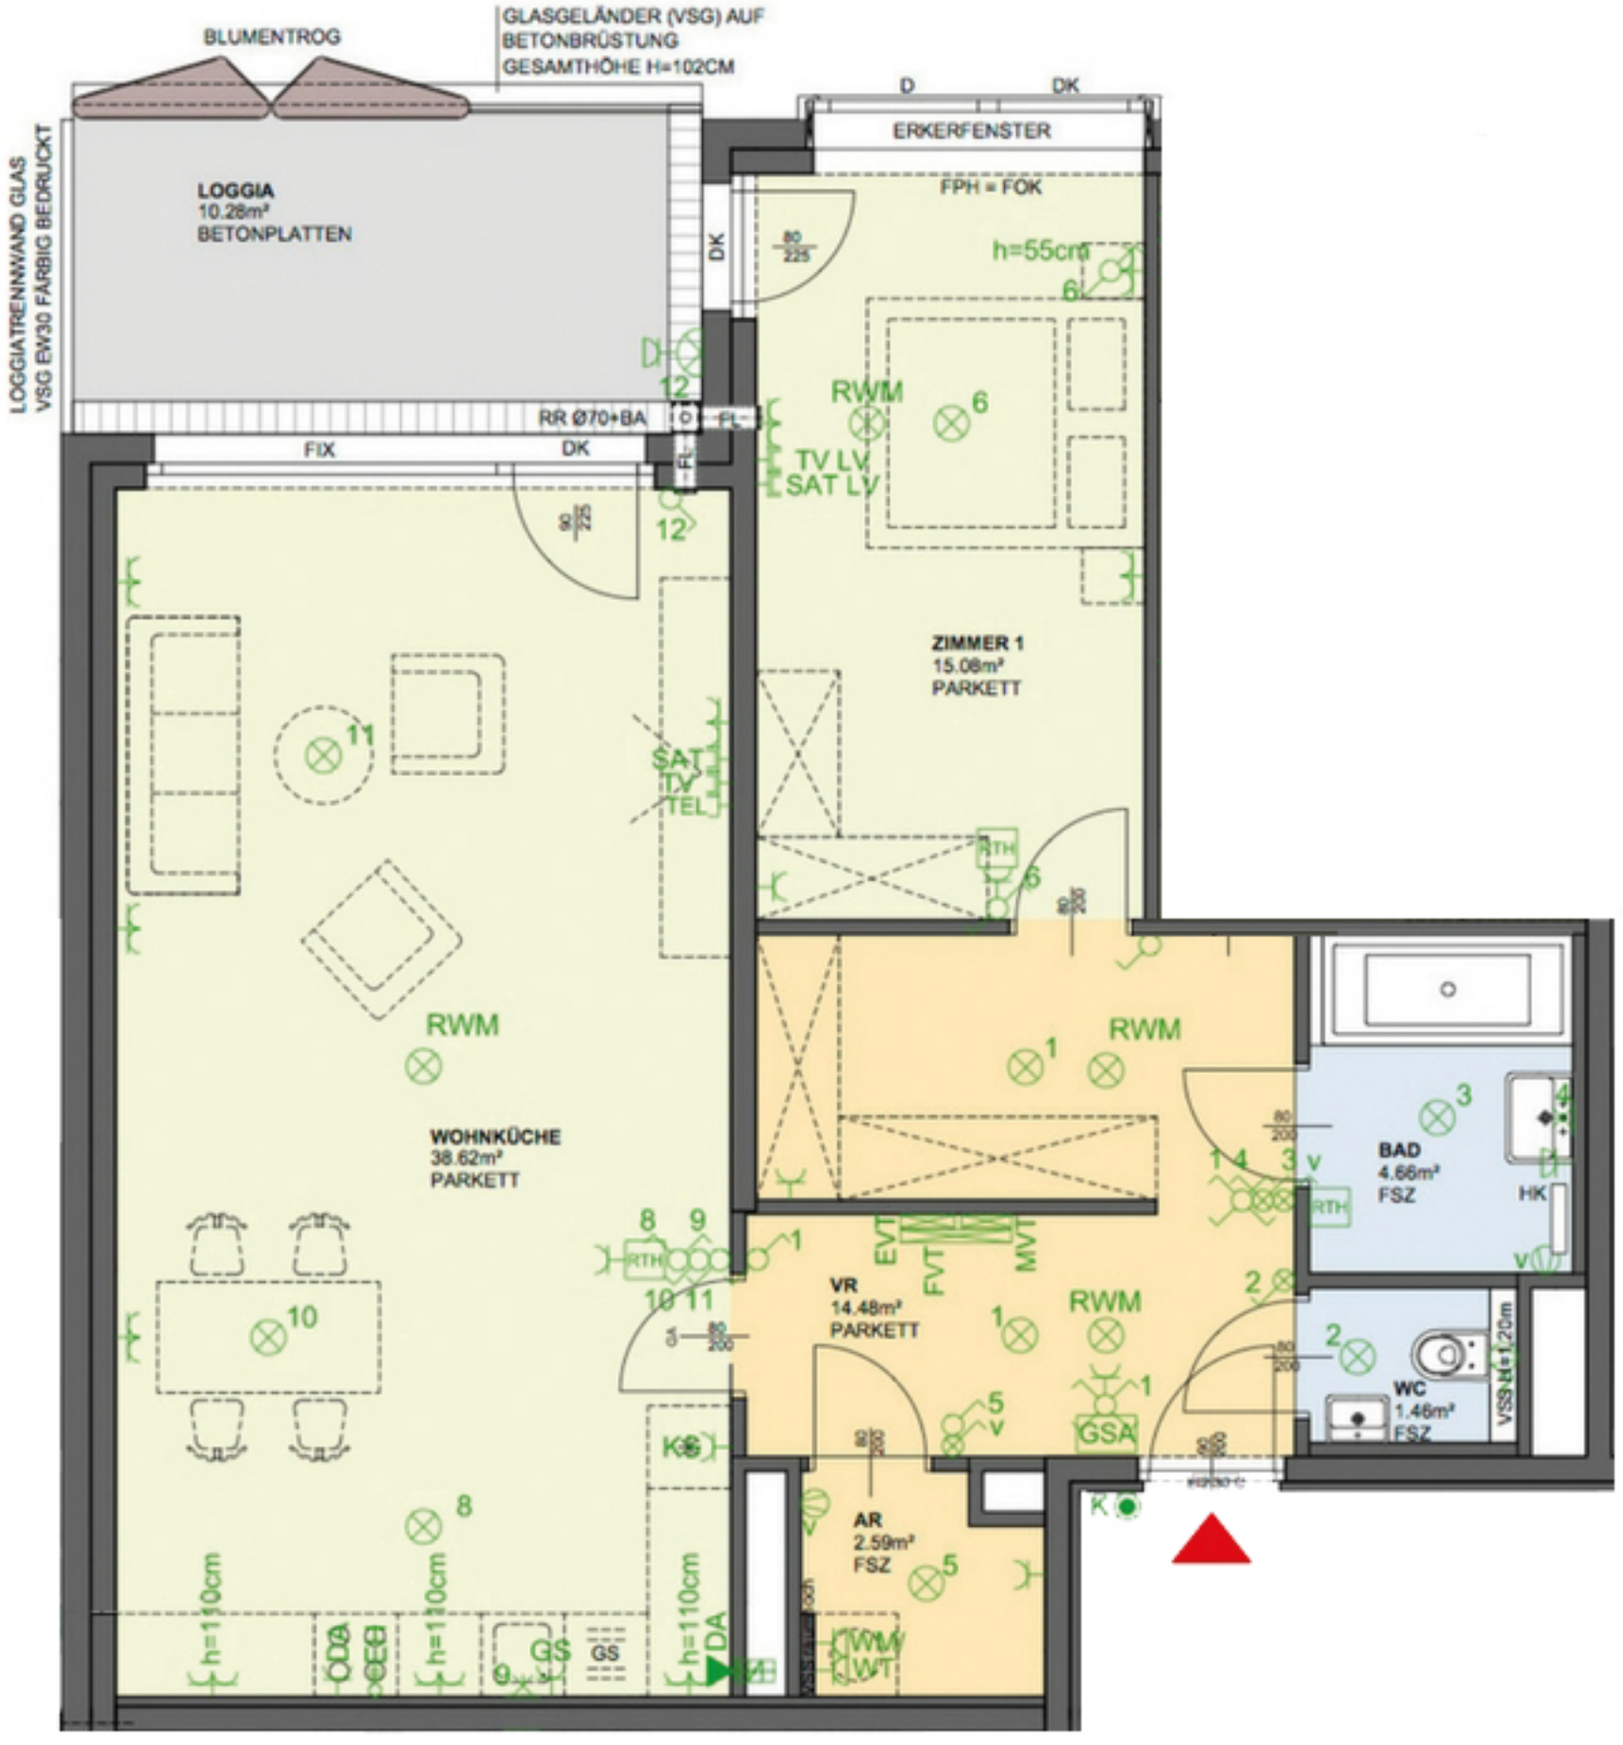
BLUMENTROG
GLASGELÄNDER (VSG) AUF
BETONBRÜSTUNG
GESAMTHÖHE H=102CM
LOGGIATRENNWAND GLAS
VSG EW30 FARBIG BEDRUCKT
LOGGIA
10.28m²
BETONPLATTEN
D
DK
ERKERFENSTER
FPH = FOK
DK
80
225
h=55cm
6
D
12
RR Ø70+BA
D
FL
FIX
DK
FL
80
225
12
RWM
6
TV LV
SAT LV
ZIMMER 1
15.08m²
PARKETT
11
SAT
TV
TEL
RTH
6
RWM
RWM
1
WOHNKÜCHE
38.62m²
PARKETT
8
9
RTH
10
11
1
EVT
FVT
MVT
VR
14.48m²
PARKETT
RWM
1
10
5
v
GSA
1
BAD
4.66m²
FSZ
3
4
1
4
3
v
RTH
HK
v
2
2
WC
1.46m²
FSZ
VSS H=1.20m
K
KS
AR
2.59m²
FSZ
5
8
h=110cm
h=110cm
h=110cm
DA
9
GS
GS
WW
WT